



Հատակագիծ

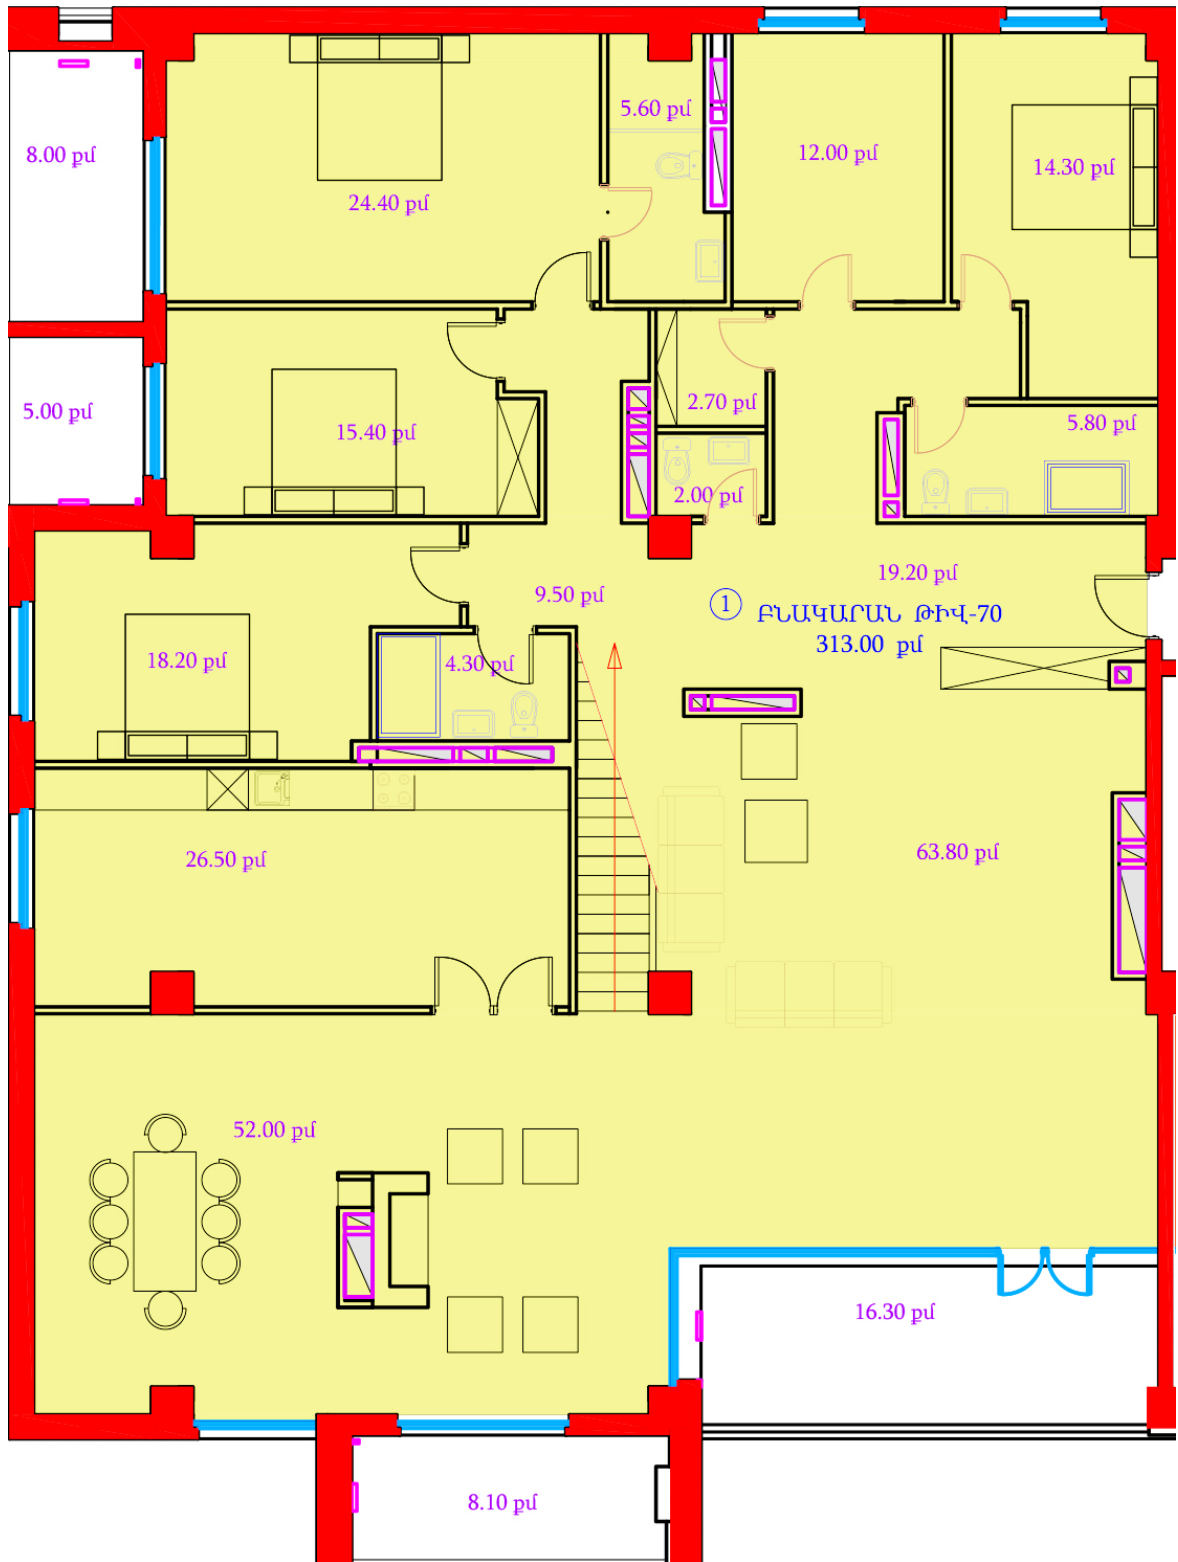

7-րդ (վերջին) հարկի հատակագիծ


12

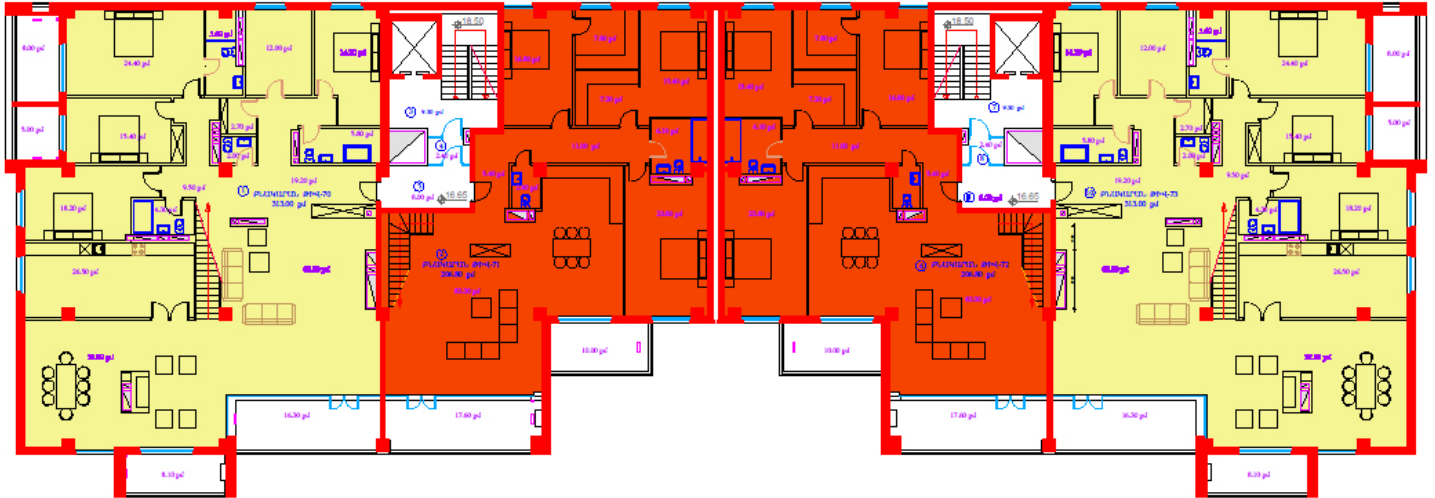

7-րդ ՀԱՐԿԻ ՀԱՏԱԿԱԳԻԾ, (16.65 ՆԻՇՈՒՄ)

ԲՆԱԿԱՐԱՆ ԹԻՎ-70, 313.00 քմ
 ԲՆԱԿԱՐԱՆ ԹԻՎ-71, 206.80 քմ

ԲՆԱԿԱՐԱՆ ԹԻՎ-72, 206.80 քմ
 ԲՆԱԿԱՐԱՆ ԹԻՎ-73, 313.00 քմ

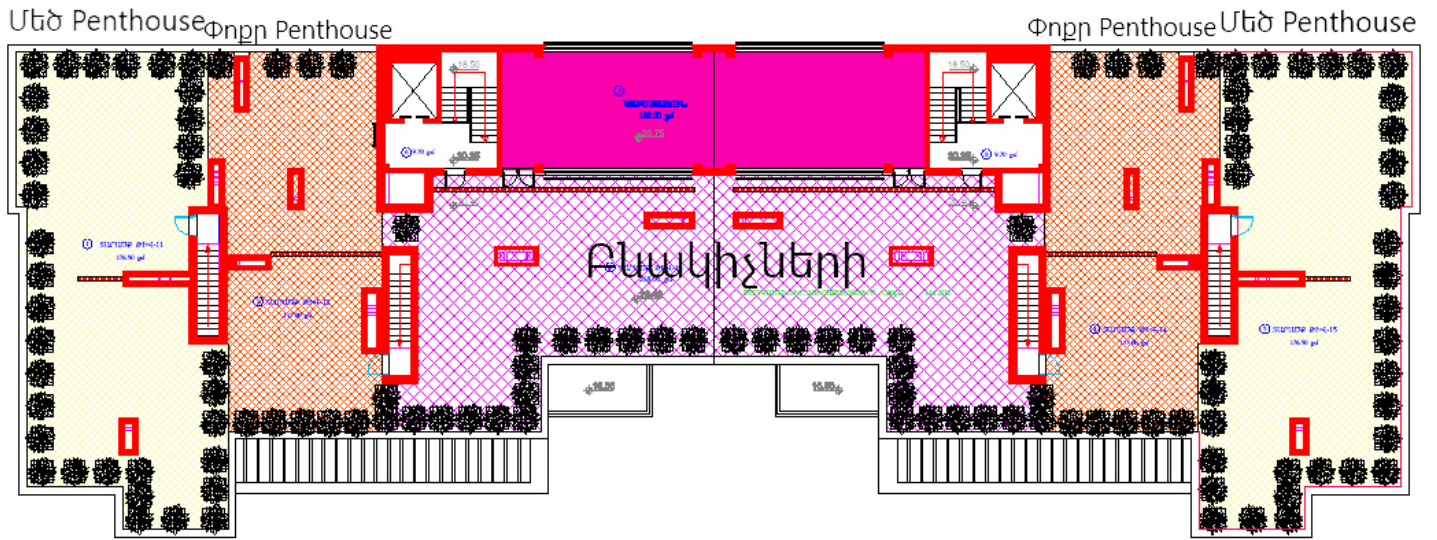

ՏԱՆԻՔԻ ՀԱՍԱԿԱԳԻԾ, (20.40 ՆԻՇՈՒՄ)

	ՍԱՐԱՍԹ ԹԻՎ-13,	268.00 քմ
	ՍԱՐԱՍԹ ԹԻՎ-12,	117.00 քմ
	ՍԱՐԱՍԹ ԹԻՎ-11,	176.50 քմ

	ՍԱՐԱՍԹ ԹԻՎ-14,	117.00 քմ
	ՍԱՐԱՍԹ ԹԻՎ-15,	176.50 քմ
	ԿԱԹՍԱՏԱՏՈՒՆ,	102.00 քմ