


Հատակագիծ - 1-ին հարկ

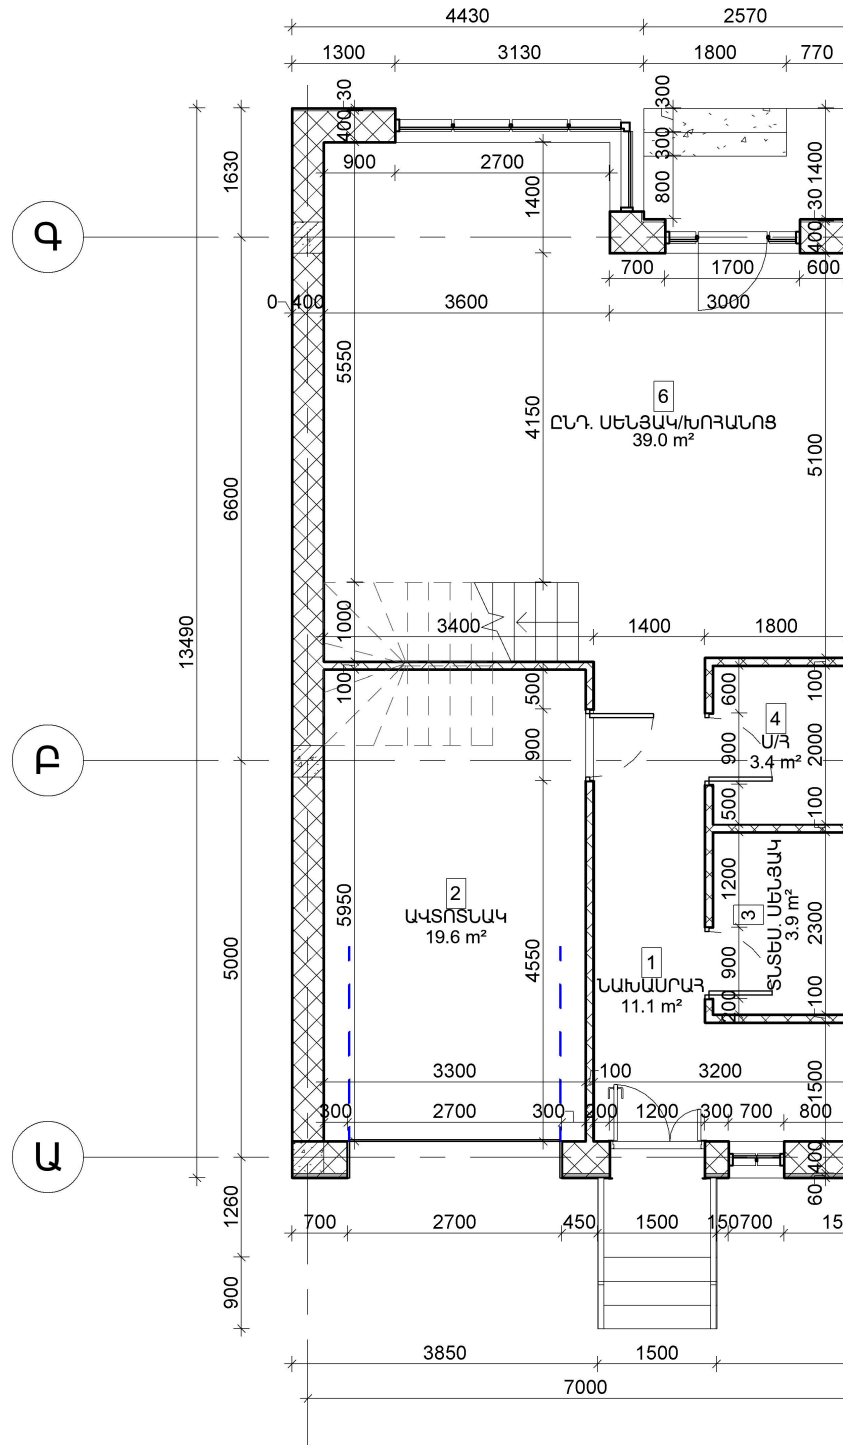

Հատակագիծ - 2-րդ հարկ

