


Հատակագիծ 1-ին հարկ

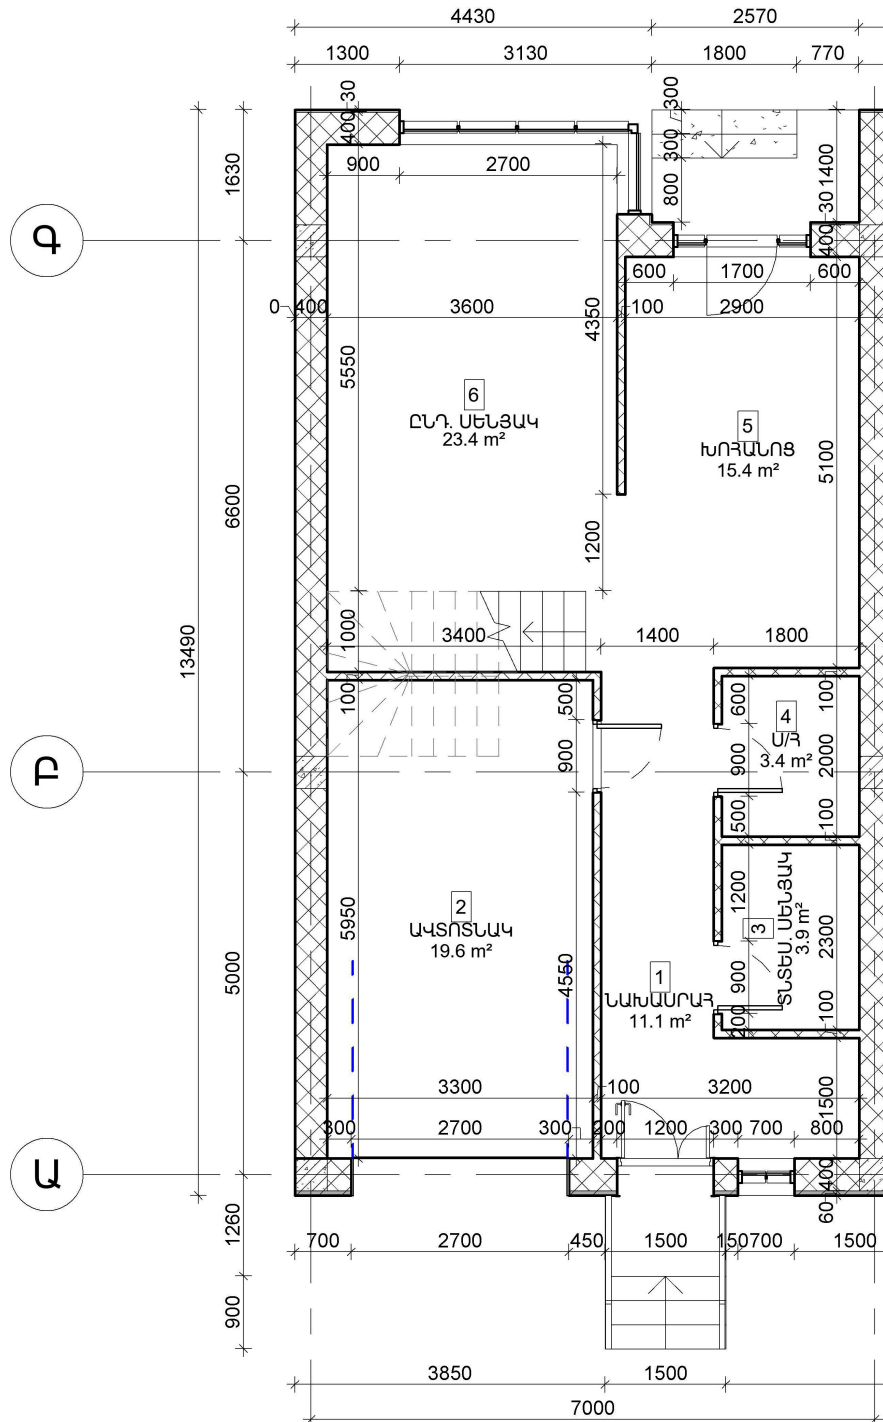

Հատակագիծ 2-րդ հարկ

